


ALLEGATO SUB "A"

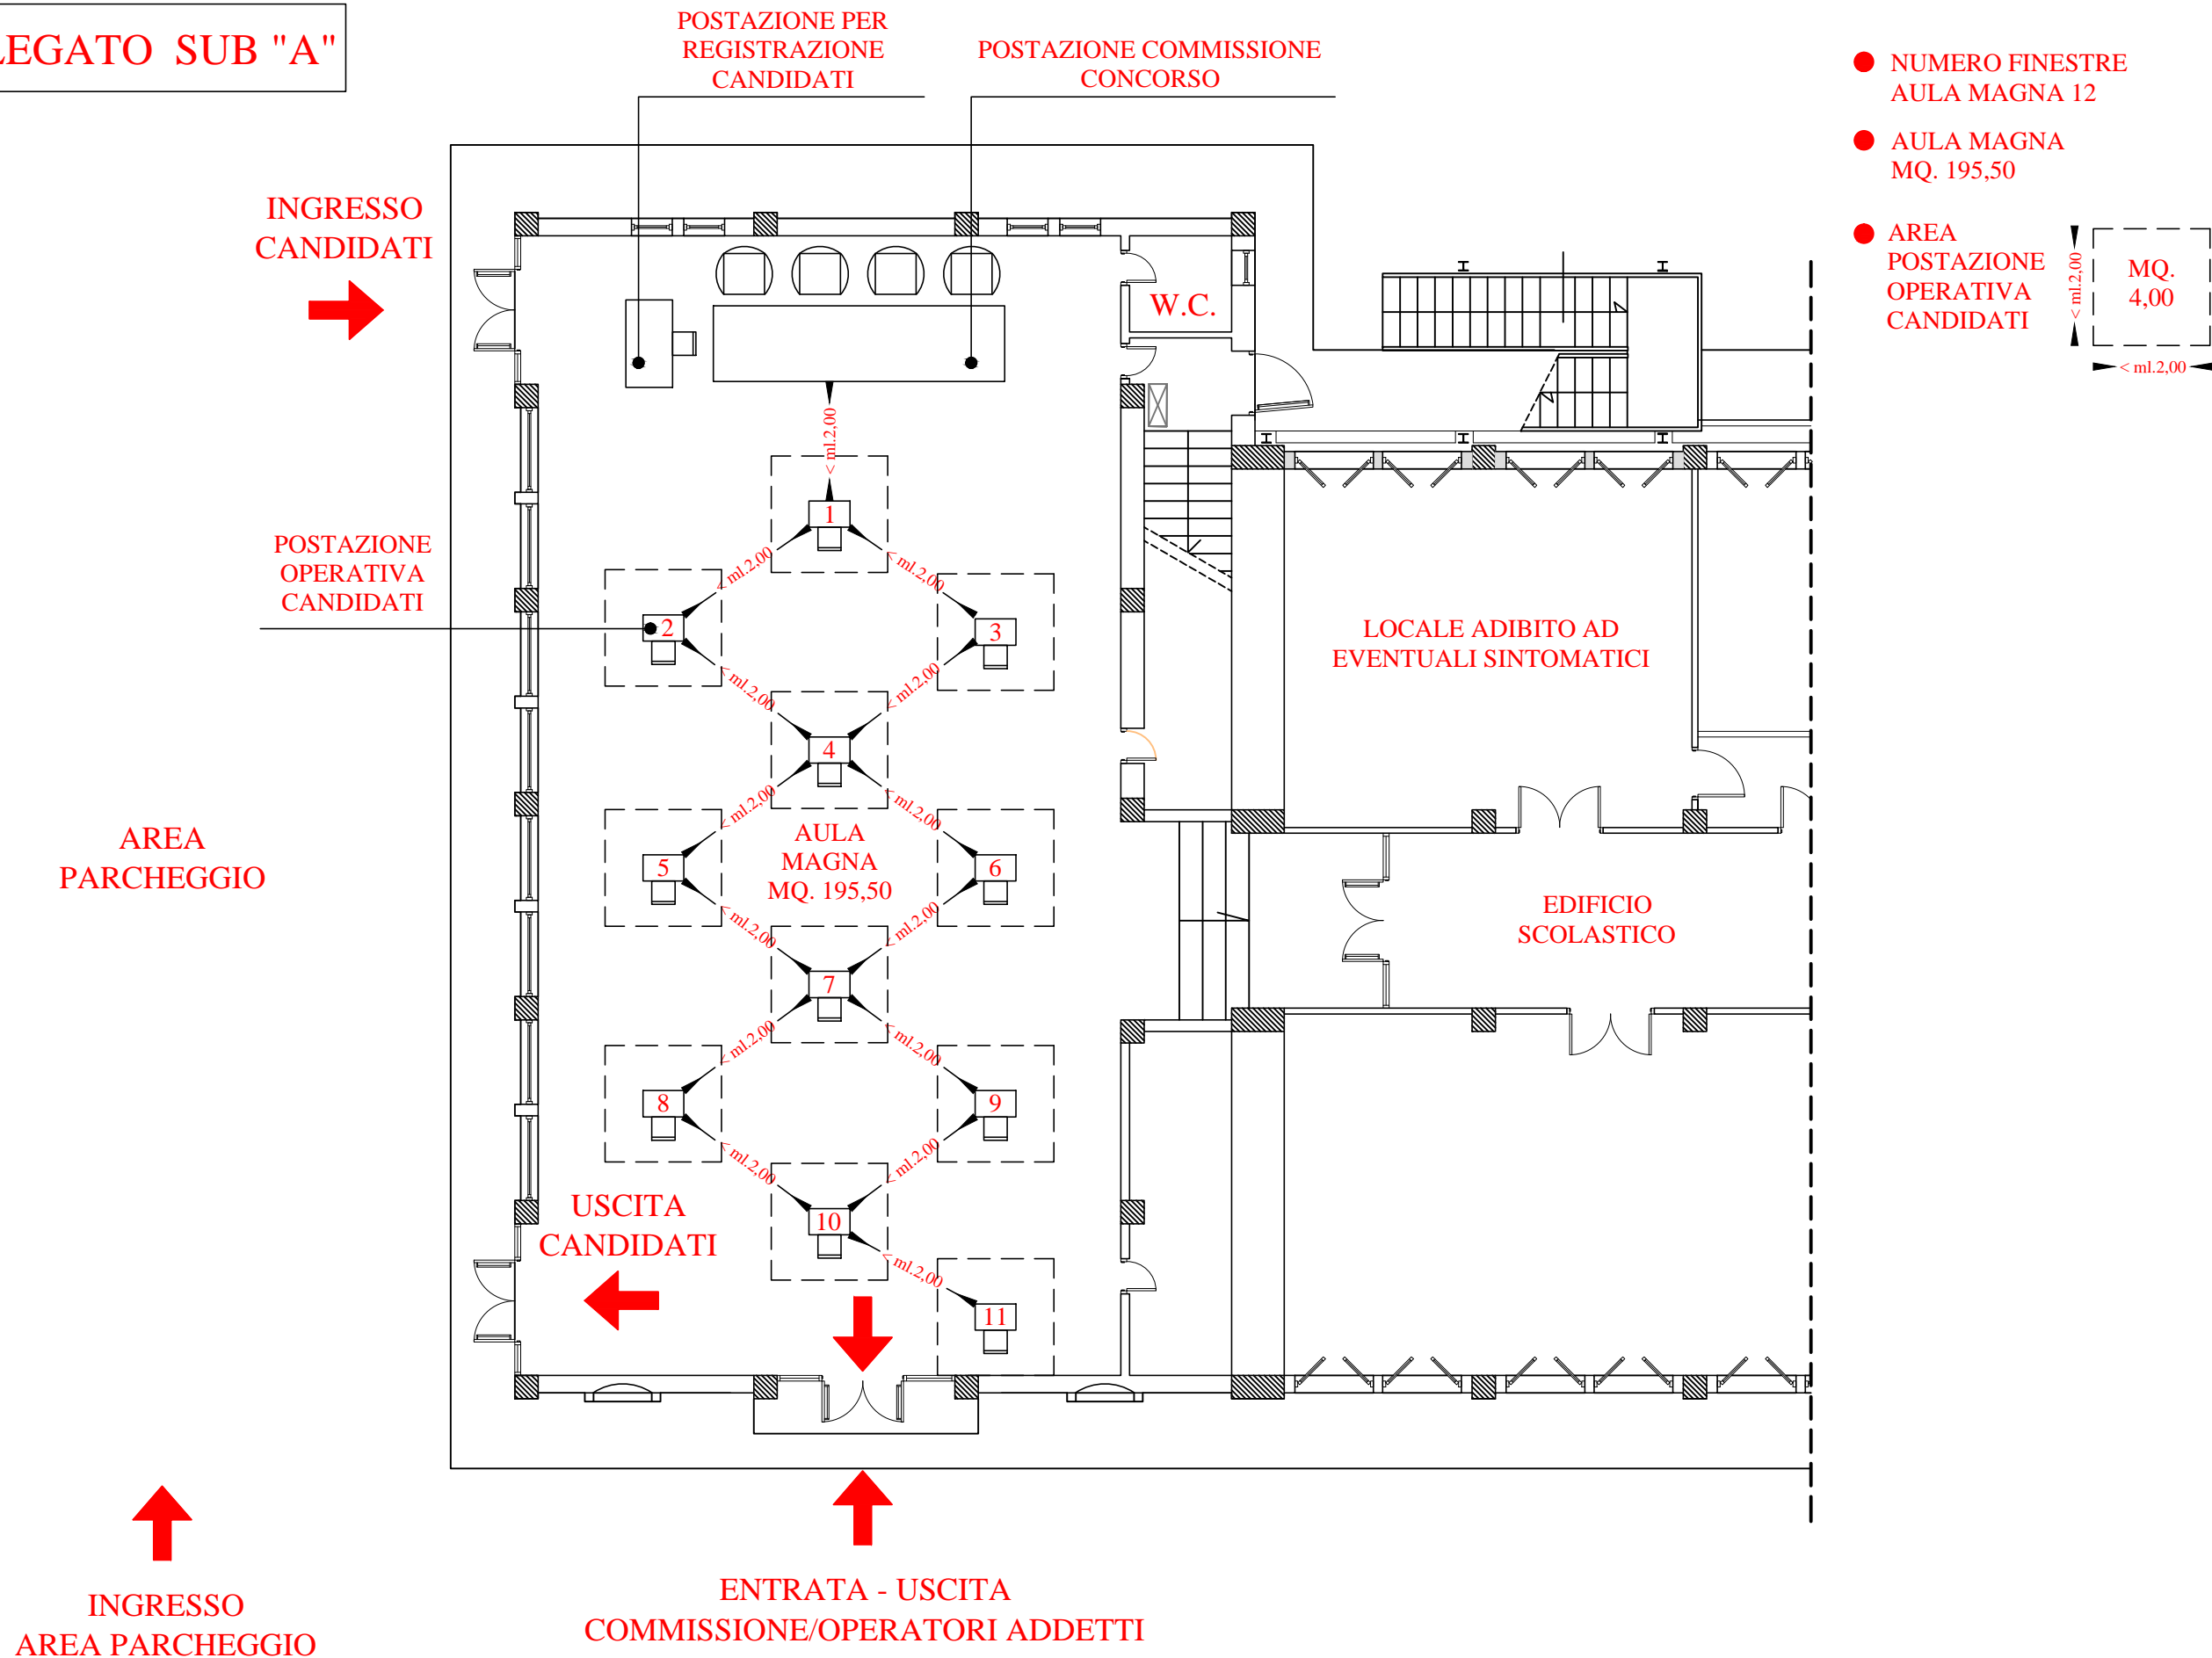

POSTAZIONE PER
REGISTRAZIONE
CANDIDATI

POSTAZIONE COMMISSIONE
CONCORSO

INGRESSO
CANDIDATI



POSTAZIONE
OPERATIVA
CANDIDATI

AREA
PARCHEGGIO



INGRESSO
AREA PARCHEGGIO

W.C.

LOCALE ADIBITO AD
EVENTUALI SINTOMATICI

EDIFICIO
SCOLASTICO

USCITA
CANDIDATI



ENTRATA - USCITA
COMMISSIONE/OPERATORI ADDETTI

● NUMERO FINESTRE
AULA MAGNA 12

● AULA MAGNA
MQ. 195,50

● AREA
POSTAZIONE
OPERATIVA
CANDIDATI

